




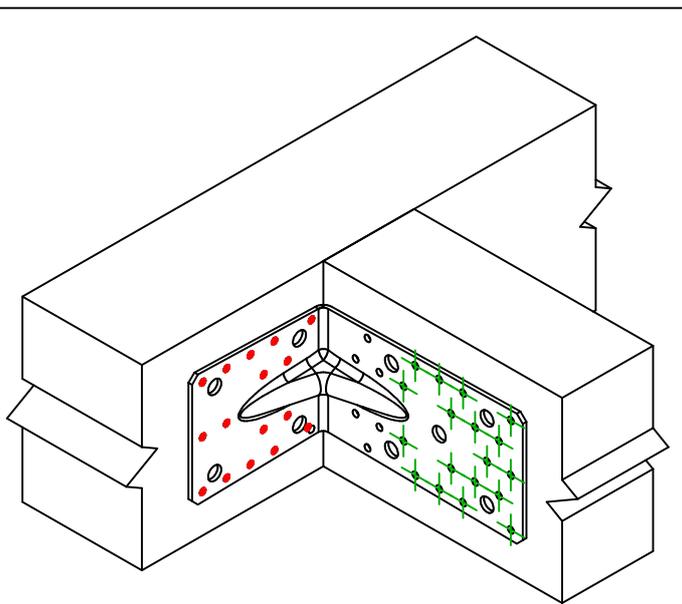

Référence =	E20/3	
Fixations =	Bois sur bois	Solive sur poutre
Type de fixation =	Clouage partiel	Plan de fixation N° 3

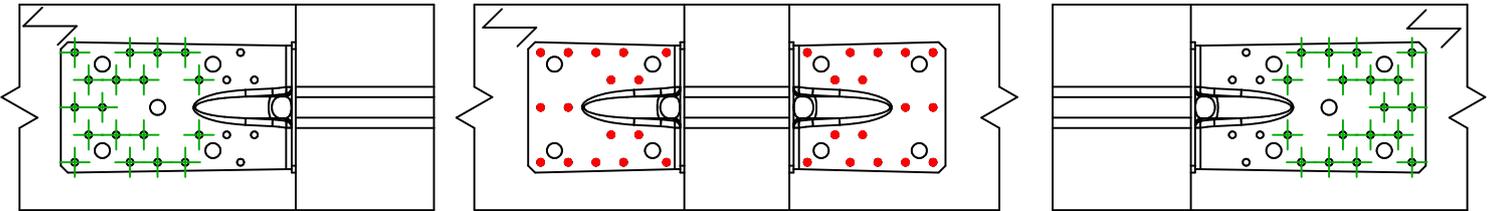

Mise en oeuvre pour 1 équerre

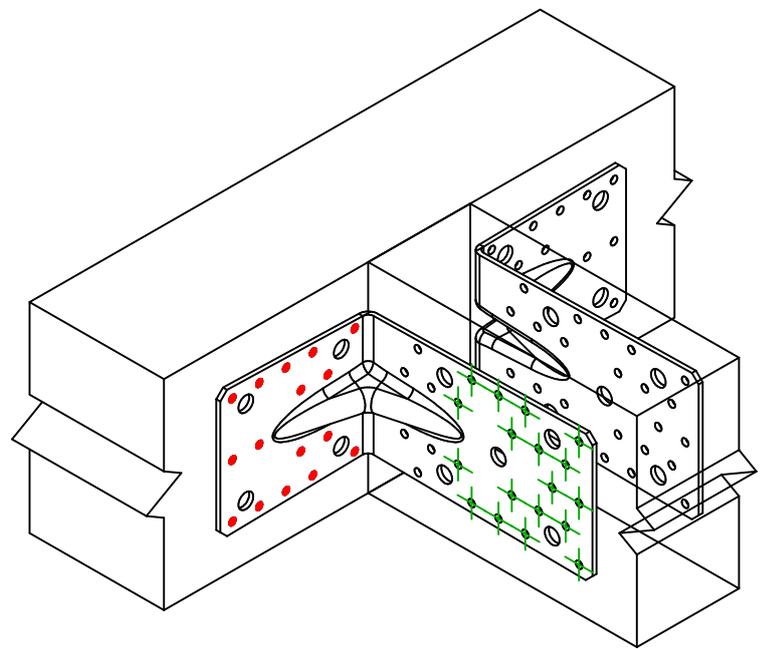

Mise en oeuvre pour 2 équerres

	Symbole	Fixations	Références	Qté
Fixation(s) Porteur		CNA	CNA4.0X35/40/50	16
		CSA	CSA5.0X35/40/50	
		-	-	
Fixation(s) Porté		CNA	CNA4.0X35/40/50	18
		CSA	CSA5.0X35/40/50	
		-	-	