

## Plan de fixation



REV

0


REV DATE

26/07/24


DWG NAME

C\_SAE250\_2D0\_NP\_JTP-FR

Référence	=	SAE250	
Fixations	=	Bois sur bois	Solive sur poteau
Type de fixation	=	Clouage partiel	

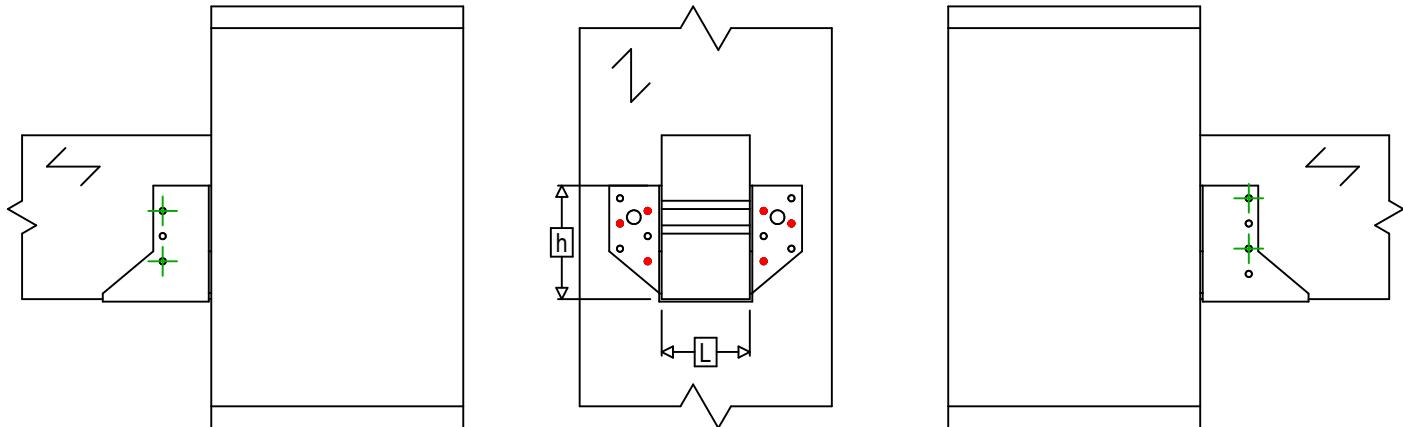

$$h = (250 - L) / 2$$

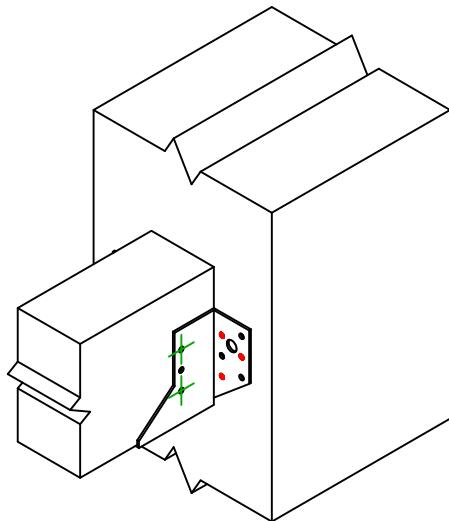

Fixation(s) Porteur	Symbol	Fixations	Fixations	Qté   6
		CNA	CNA4.0X35 / CNA4.0X50	
		CSA	CSA5.0X35 / CSA5.0X40	
		-	-	
Fixation(s) Porté	Symbol	Fixations	L < 64mm	Qté   4
		CNA	CNA4.0X35	
		CSA	CSA5.0X35	
		-	-	