


Plan de fixation

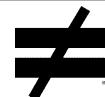

REV

0

REV DATE

19/08/24

DWG NAME

C_ABR220_2D0_NP_BTR-7-FR

Référence

=

ABR220

Fixations

=

Bois sur support rigide



Poutre sur support rigide

Type de fixation

=

Clouage partiel

Plan de fixation N° 7

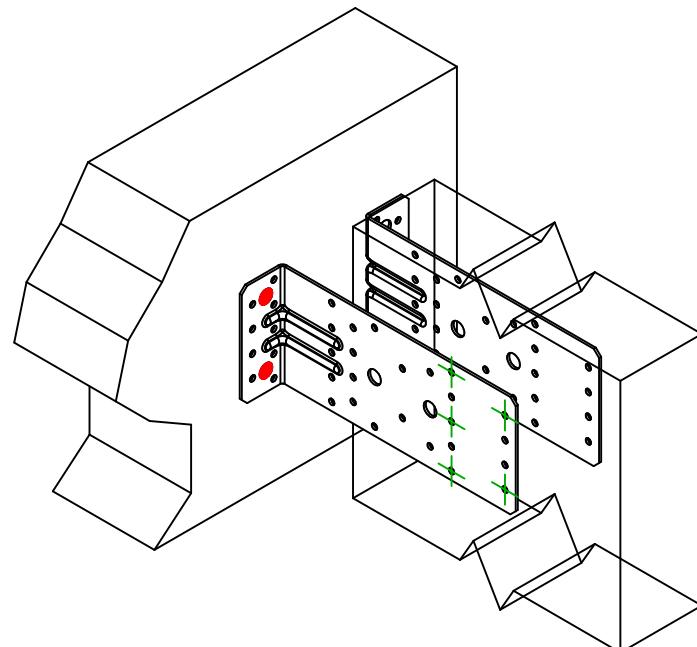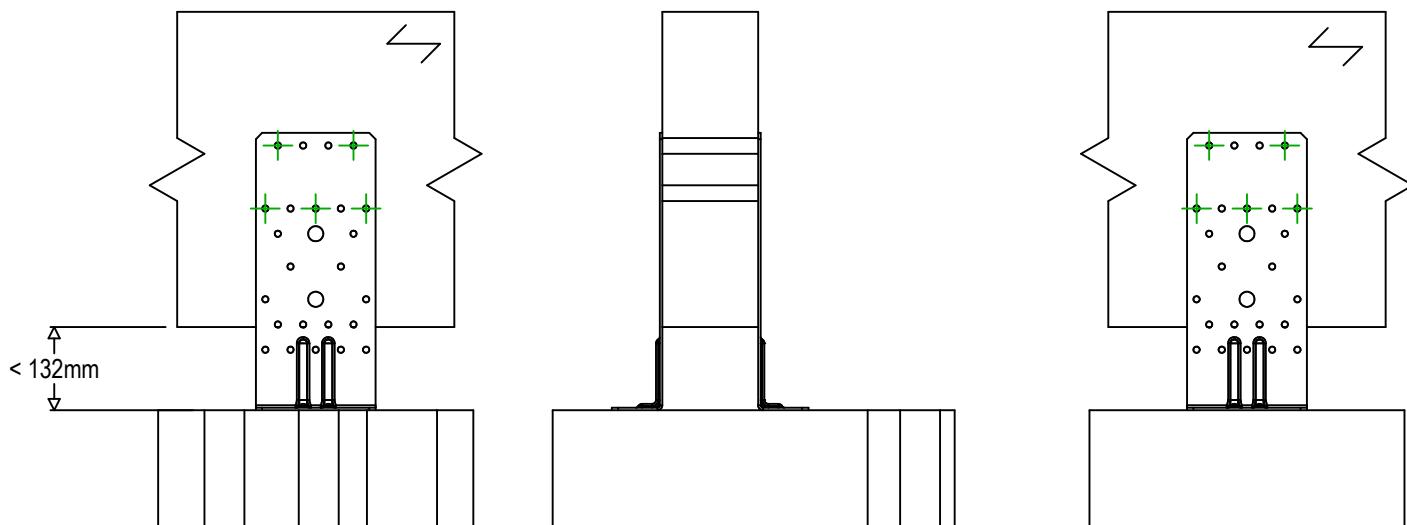

Fixation(s) Porteur	Symbol	Fixations	Références	Qté
		FM753	FM 753 EVO M10X78/5	2 x 2
		LMAS	LMASM10-120/25	
		THD	THD8X70/5	
Fixation(s) Porté	Symbol	Fixations	Références	Qté
		CNA	CNA4.0X40/50/60	5 x 2
		CSA	CSA5.0X40/50	