

SIMPSON

Strong-Tie

Plan de fixation



REV

0

REV DATE

25/07/24

DWG NAME

C_GSE500AL_2D0_NP_JTP-FR

Référence

=

GSE500AL

Fixations

=


Bois sur bois

Solve sur poteau


Type de fixation

=

Clouage partiel

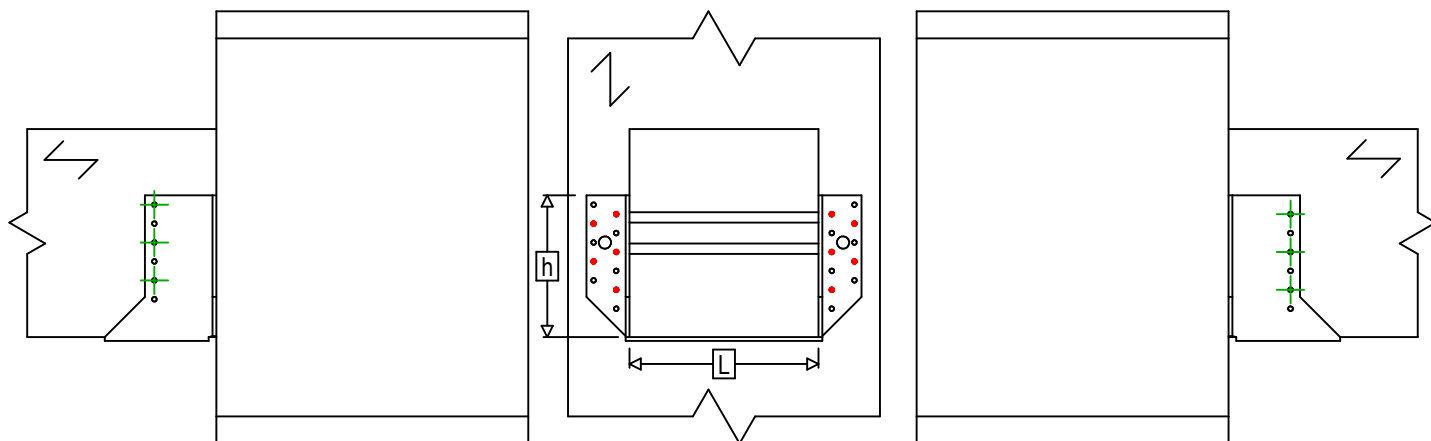

$$h = (500 - L) / 2$$

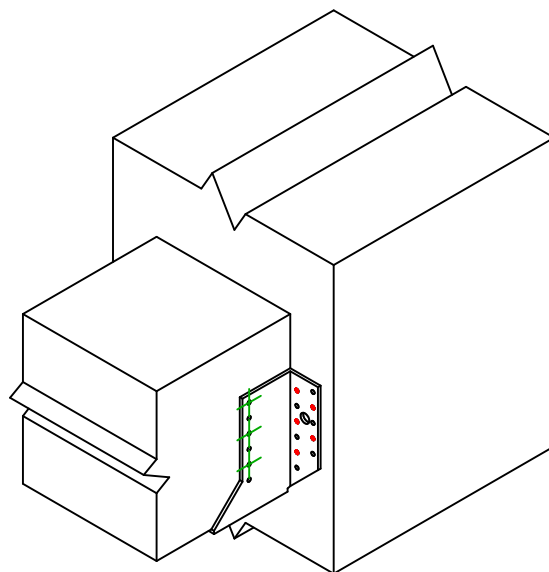

Fixation(s)
Porteur

Symbole



Fixations

CNA

CSA

-

Fixations

CNA4.0X35 / CNA4.0X50

CSA5.0X35 / CSA5.0X40

-

Qté

10

Fixation(s)
Porté

Symbole



Fixations

CNA

CSA

CNA4.0X35

CSA5.0X35

CNA4.0X50

CSA5.0X40

Qté

6