
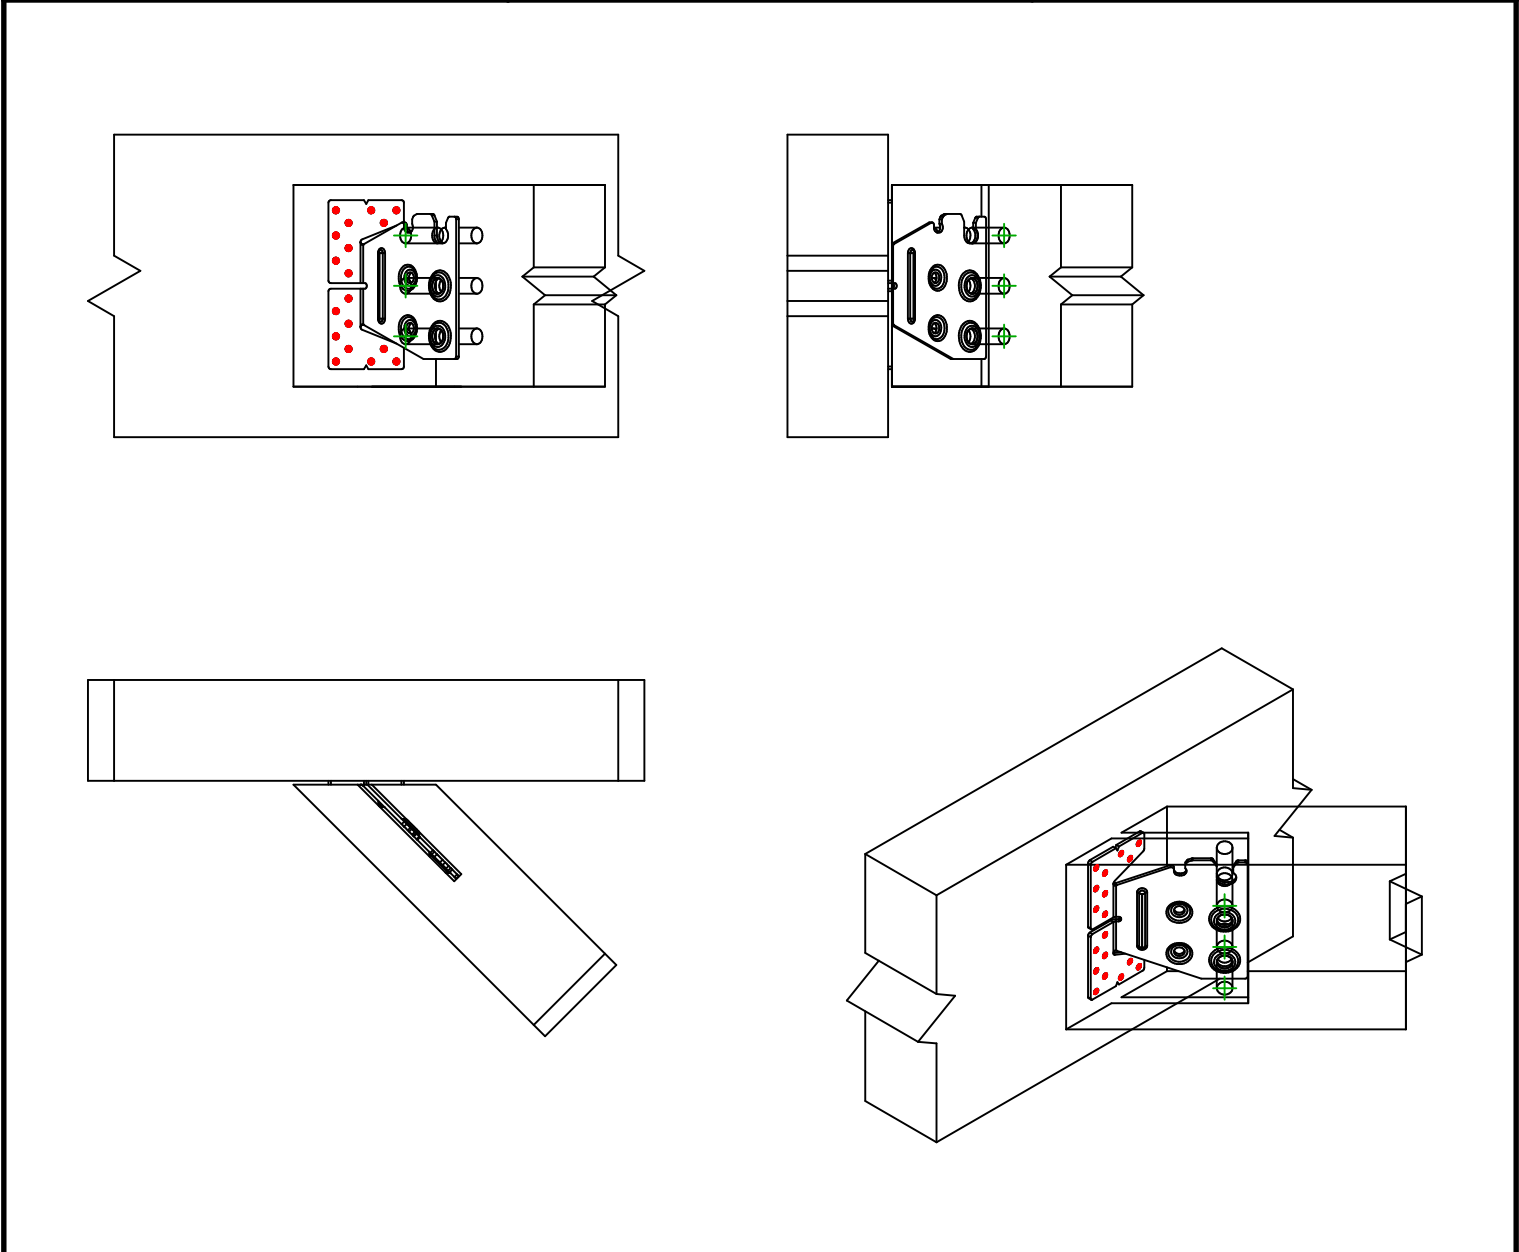



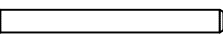


Référence	=	TU/SR16	
Fixations	=	Bois sur bois	Solive sur poutre
Type de fixation	=	Clouage total	

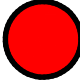

Fixation(s) Porteur	Symbole	Fixations	Références	Qté
		CNA 	CNA4.0X50	18
		CSA 	CSA5.0X40	
		-	-	
Fixation(s) Porté	Symbole	Fixations	Références	Qté
		STD 	STD12	3
		-	-	